


Lageplan

Maßstab 1 : 500 i.O.

Hauptstraße L 791

Flur 26

106

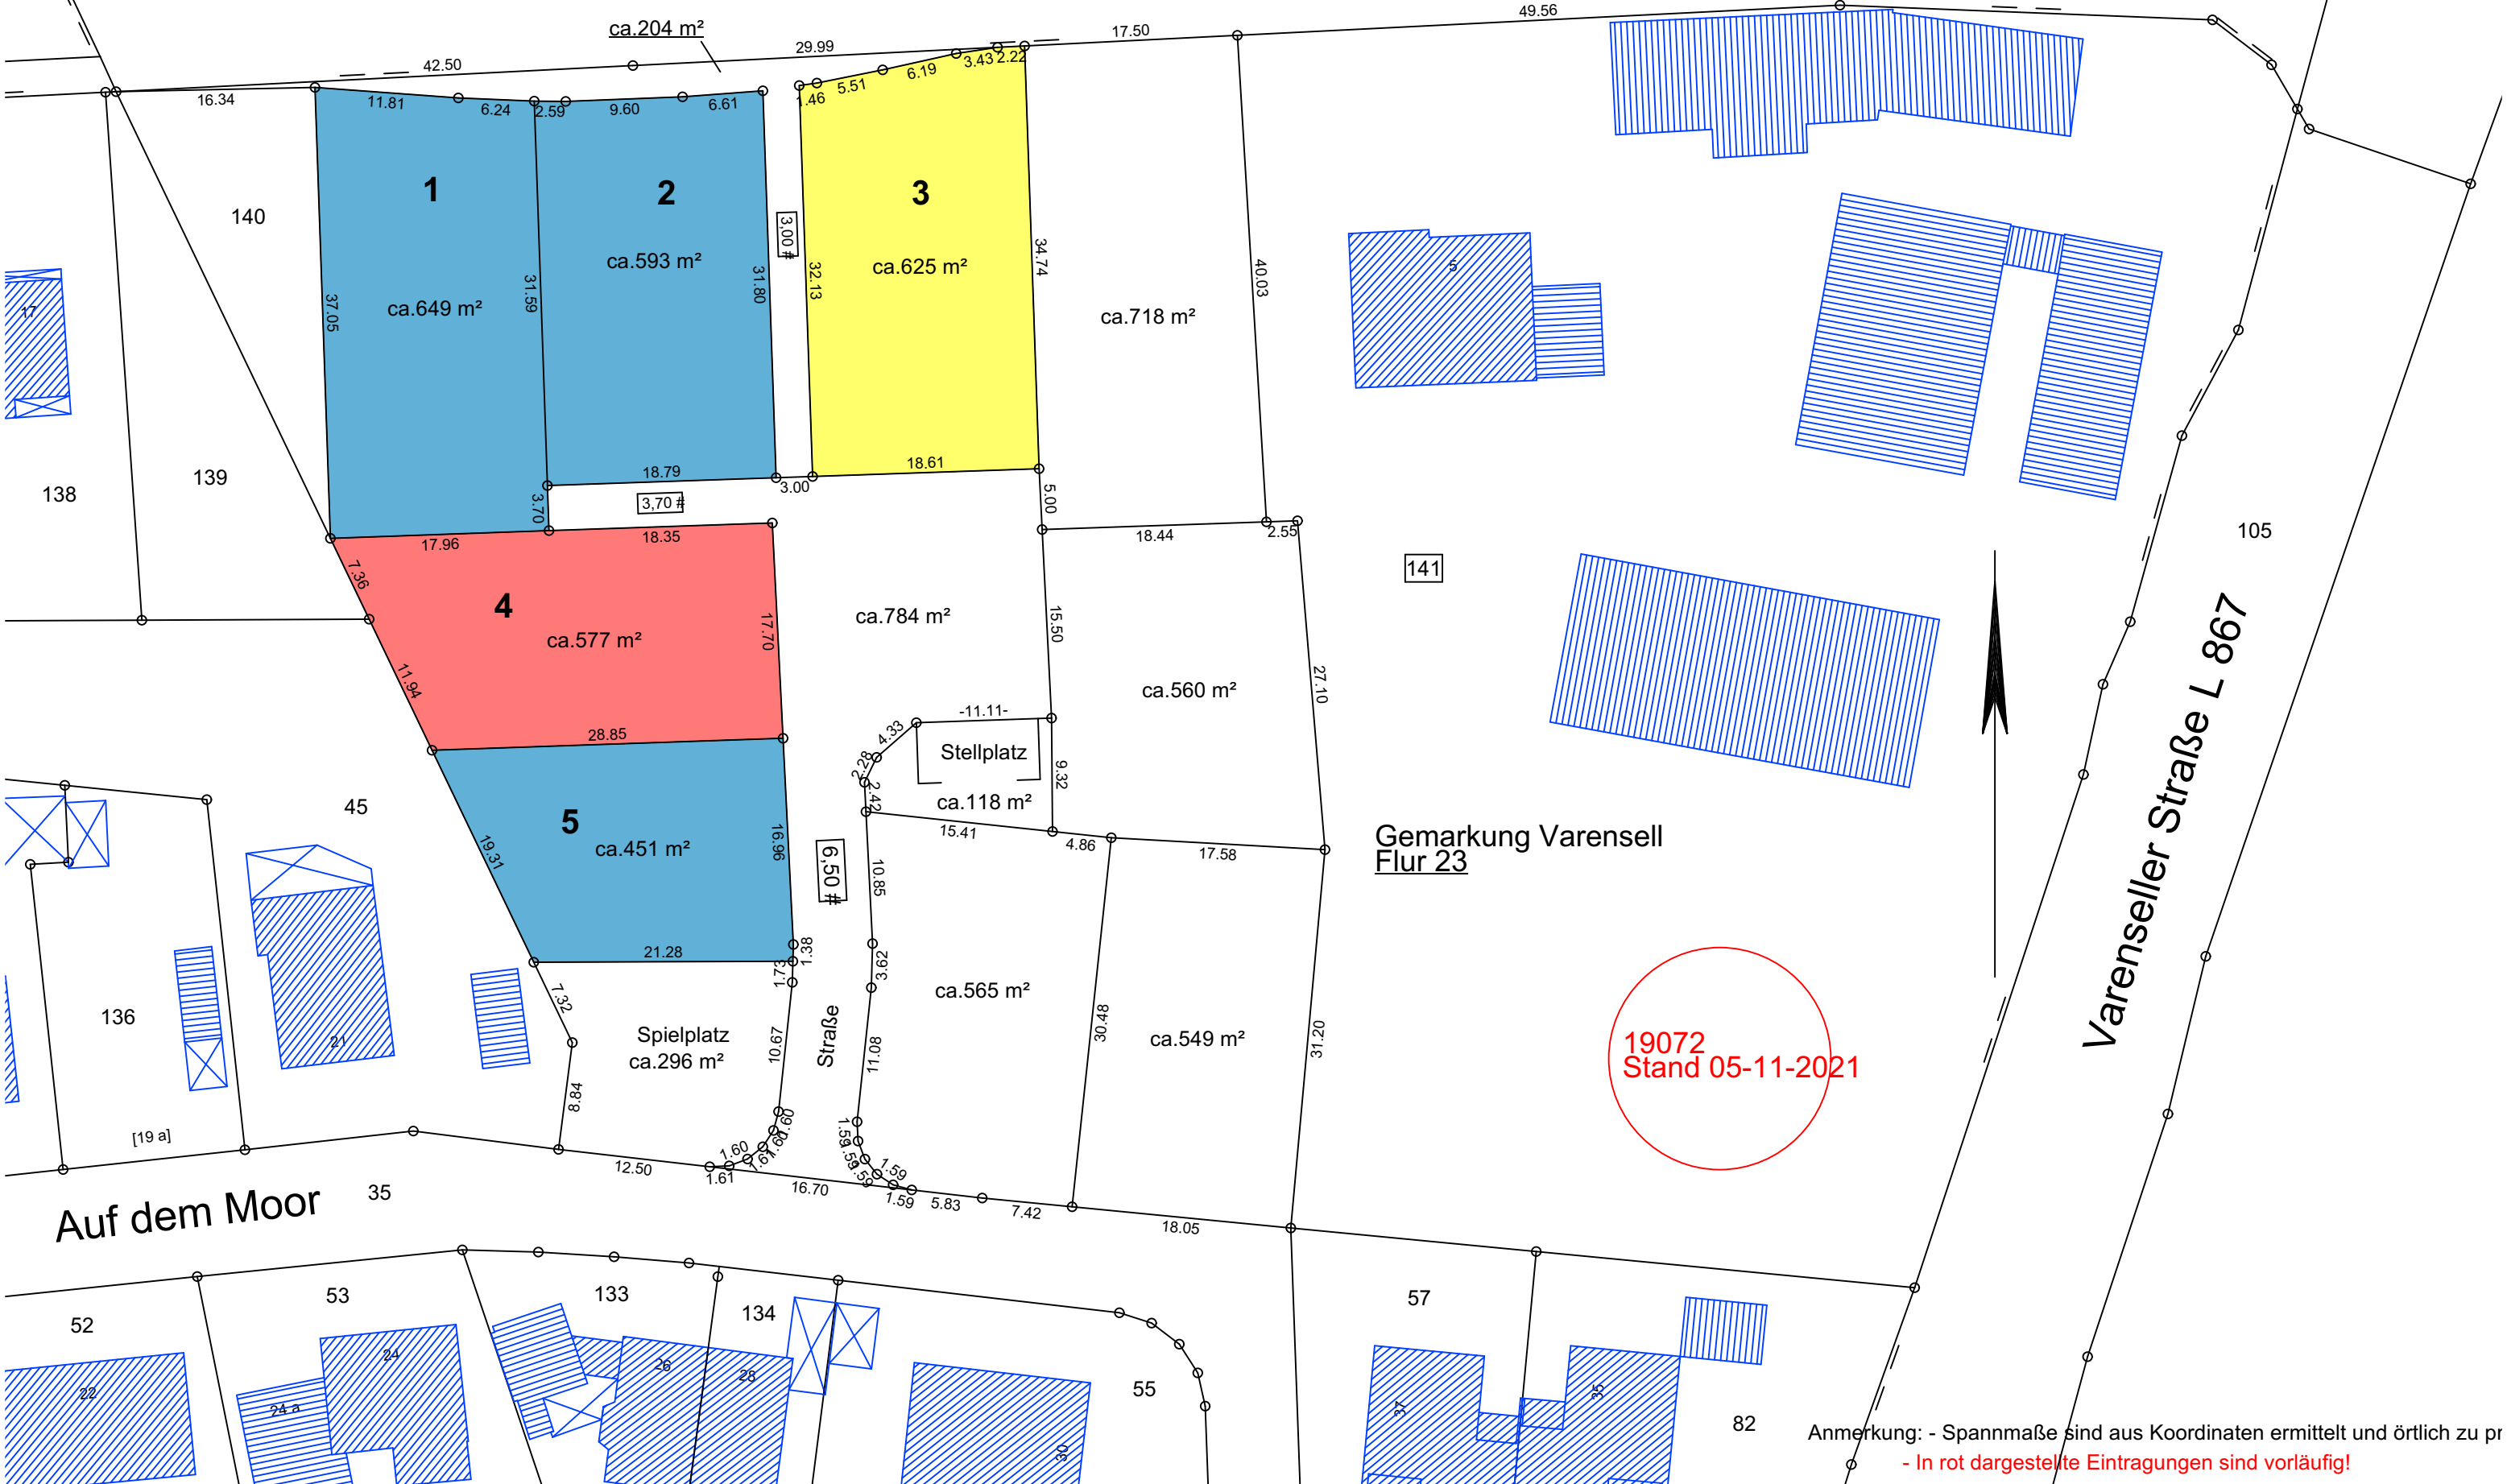

Anmerkung: - Spannmaße sind aus Koordinaten ermittelt und örtlich zu prüfen
 - In rot dargestellte Eintragungen sind vorläufig!