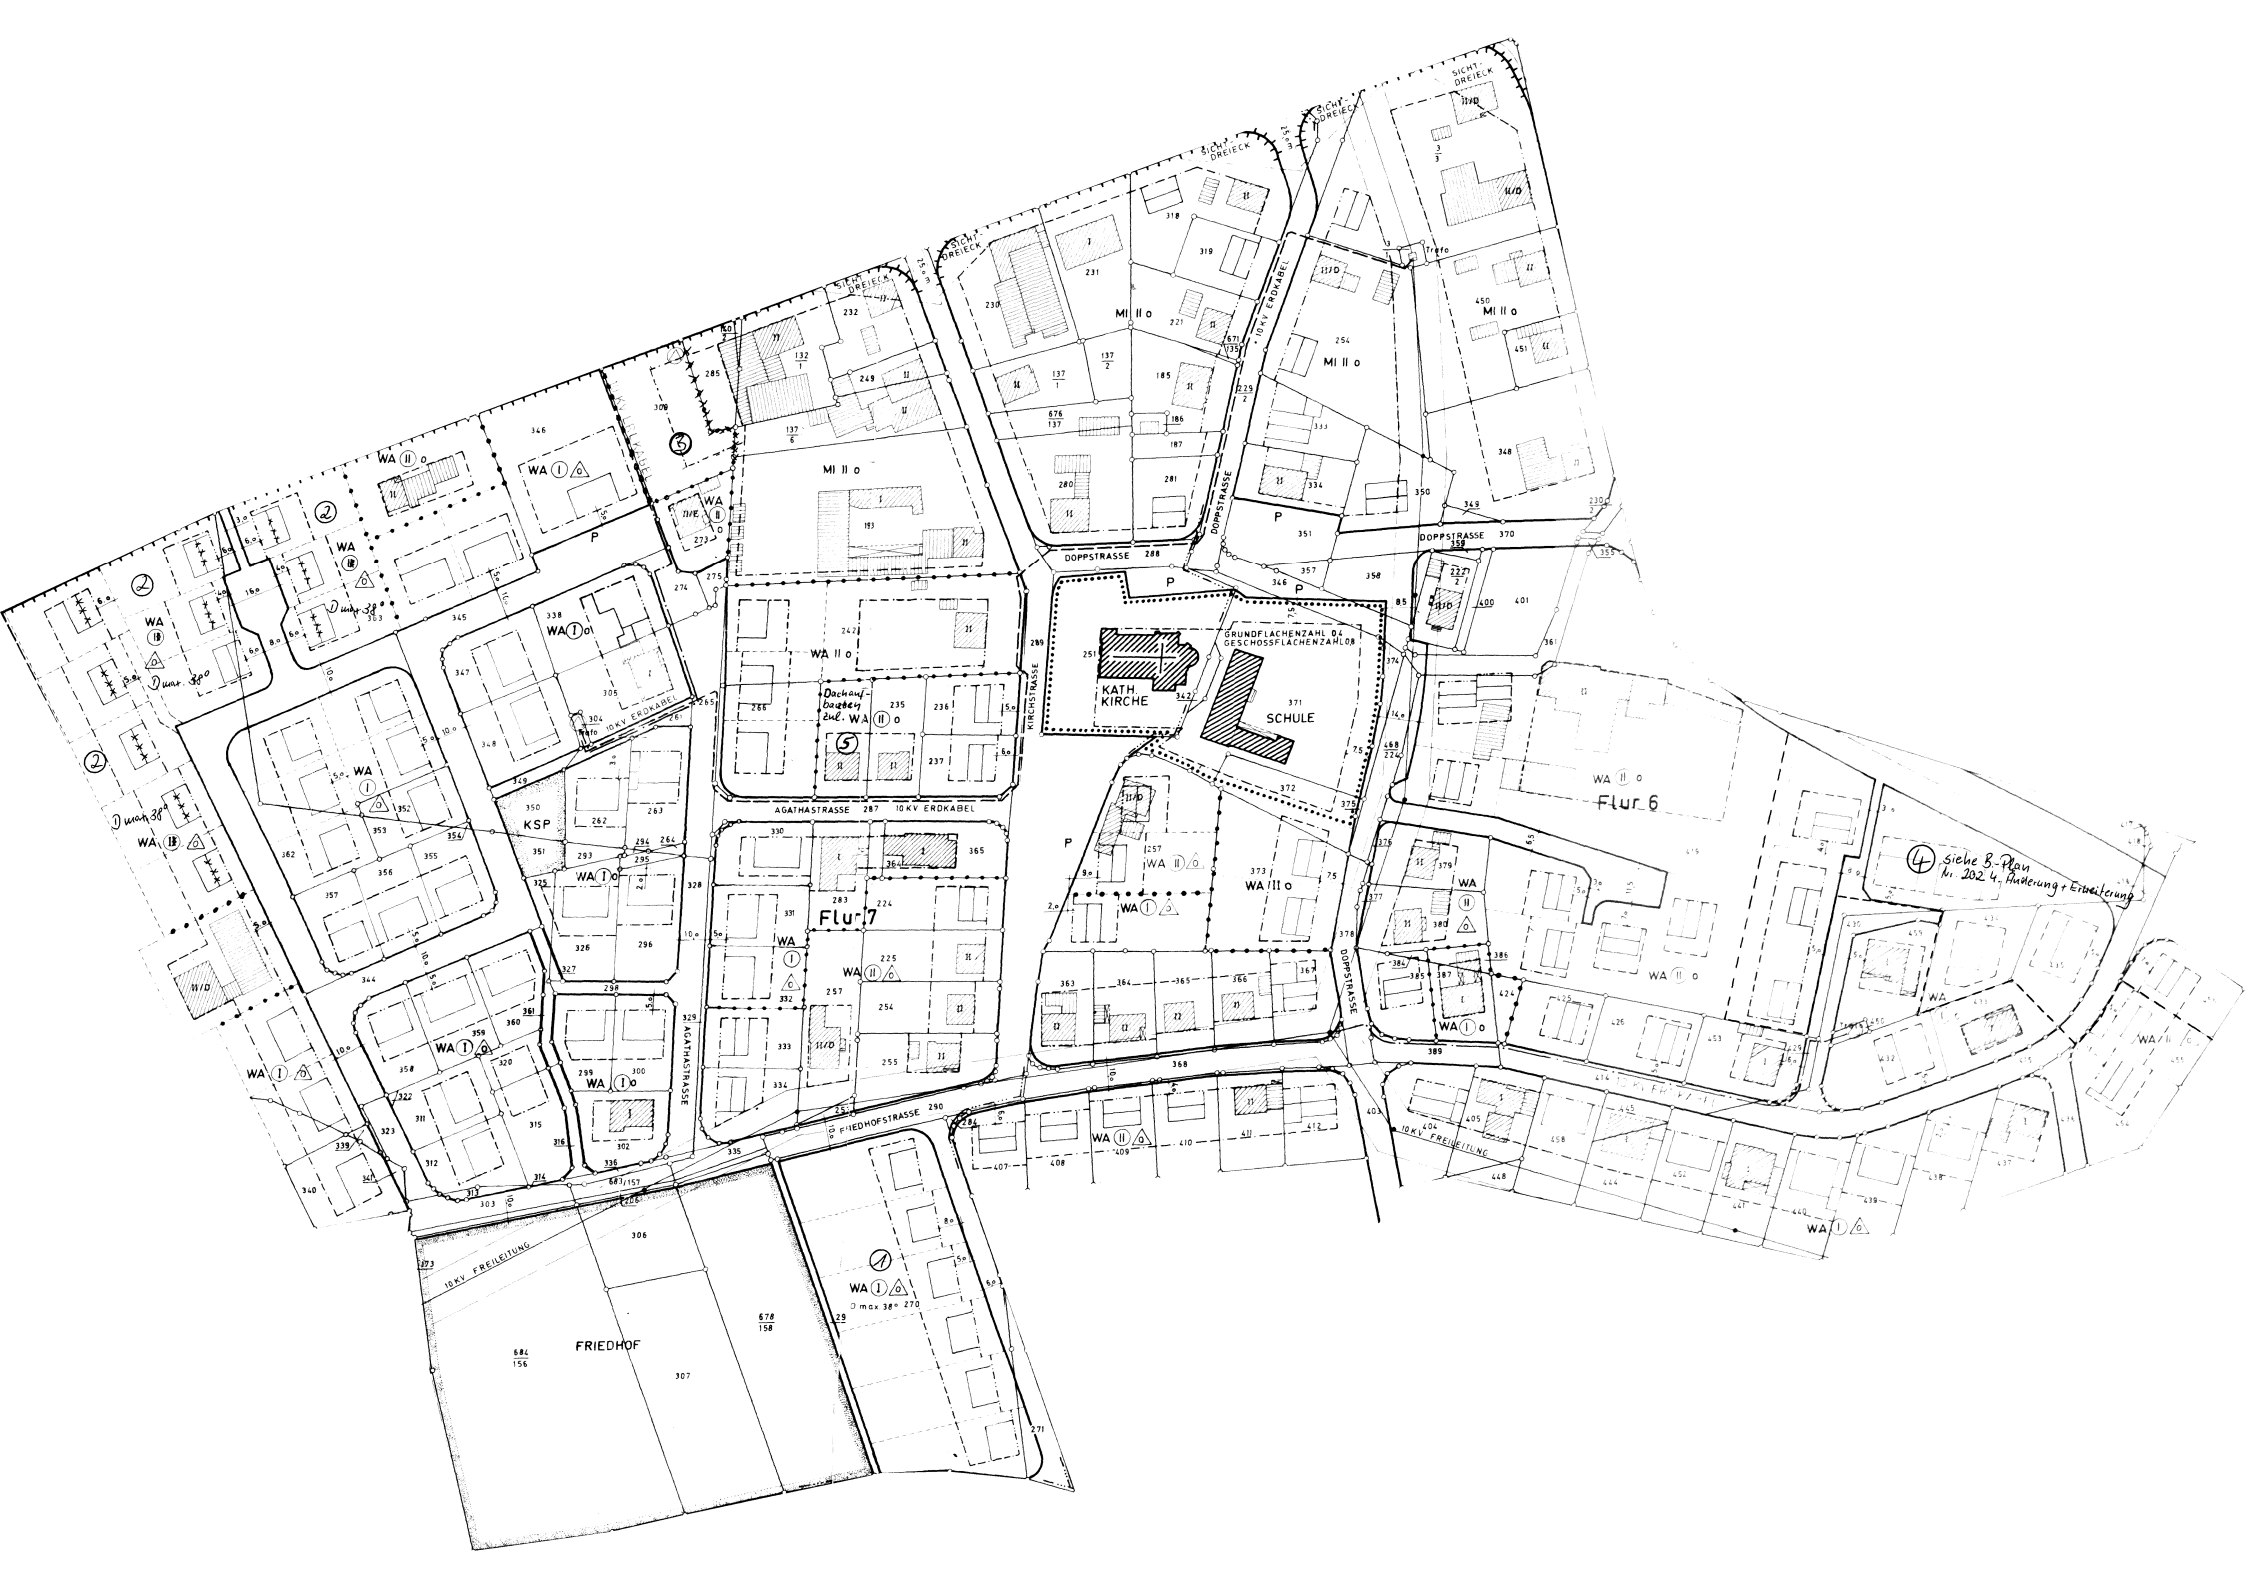
Flur 6
Flur 7
KATH. KIRCHE
SCHULE
KSP
FRIEDHOF
DOPPSTRASSE
AGATHASTRASSE
KIRCHSTRASSE
FRIEDHOFSTRASSE
10 KV ERDKABEL
10 KV FREILEITUNG
GRUNDFLÄCHENZAHL 0,4
GESCHOSSFLÄCHENZAHL 0,8
Dachaufbauten zul. WA II o
④ Siehe B-Plan Nr. 202 4. Änderung + Erweiterung