Neugestaltung - Neue Mitte Mastholte

Abschnitt Umfeld Kirche

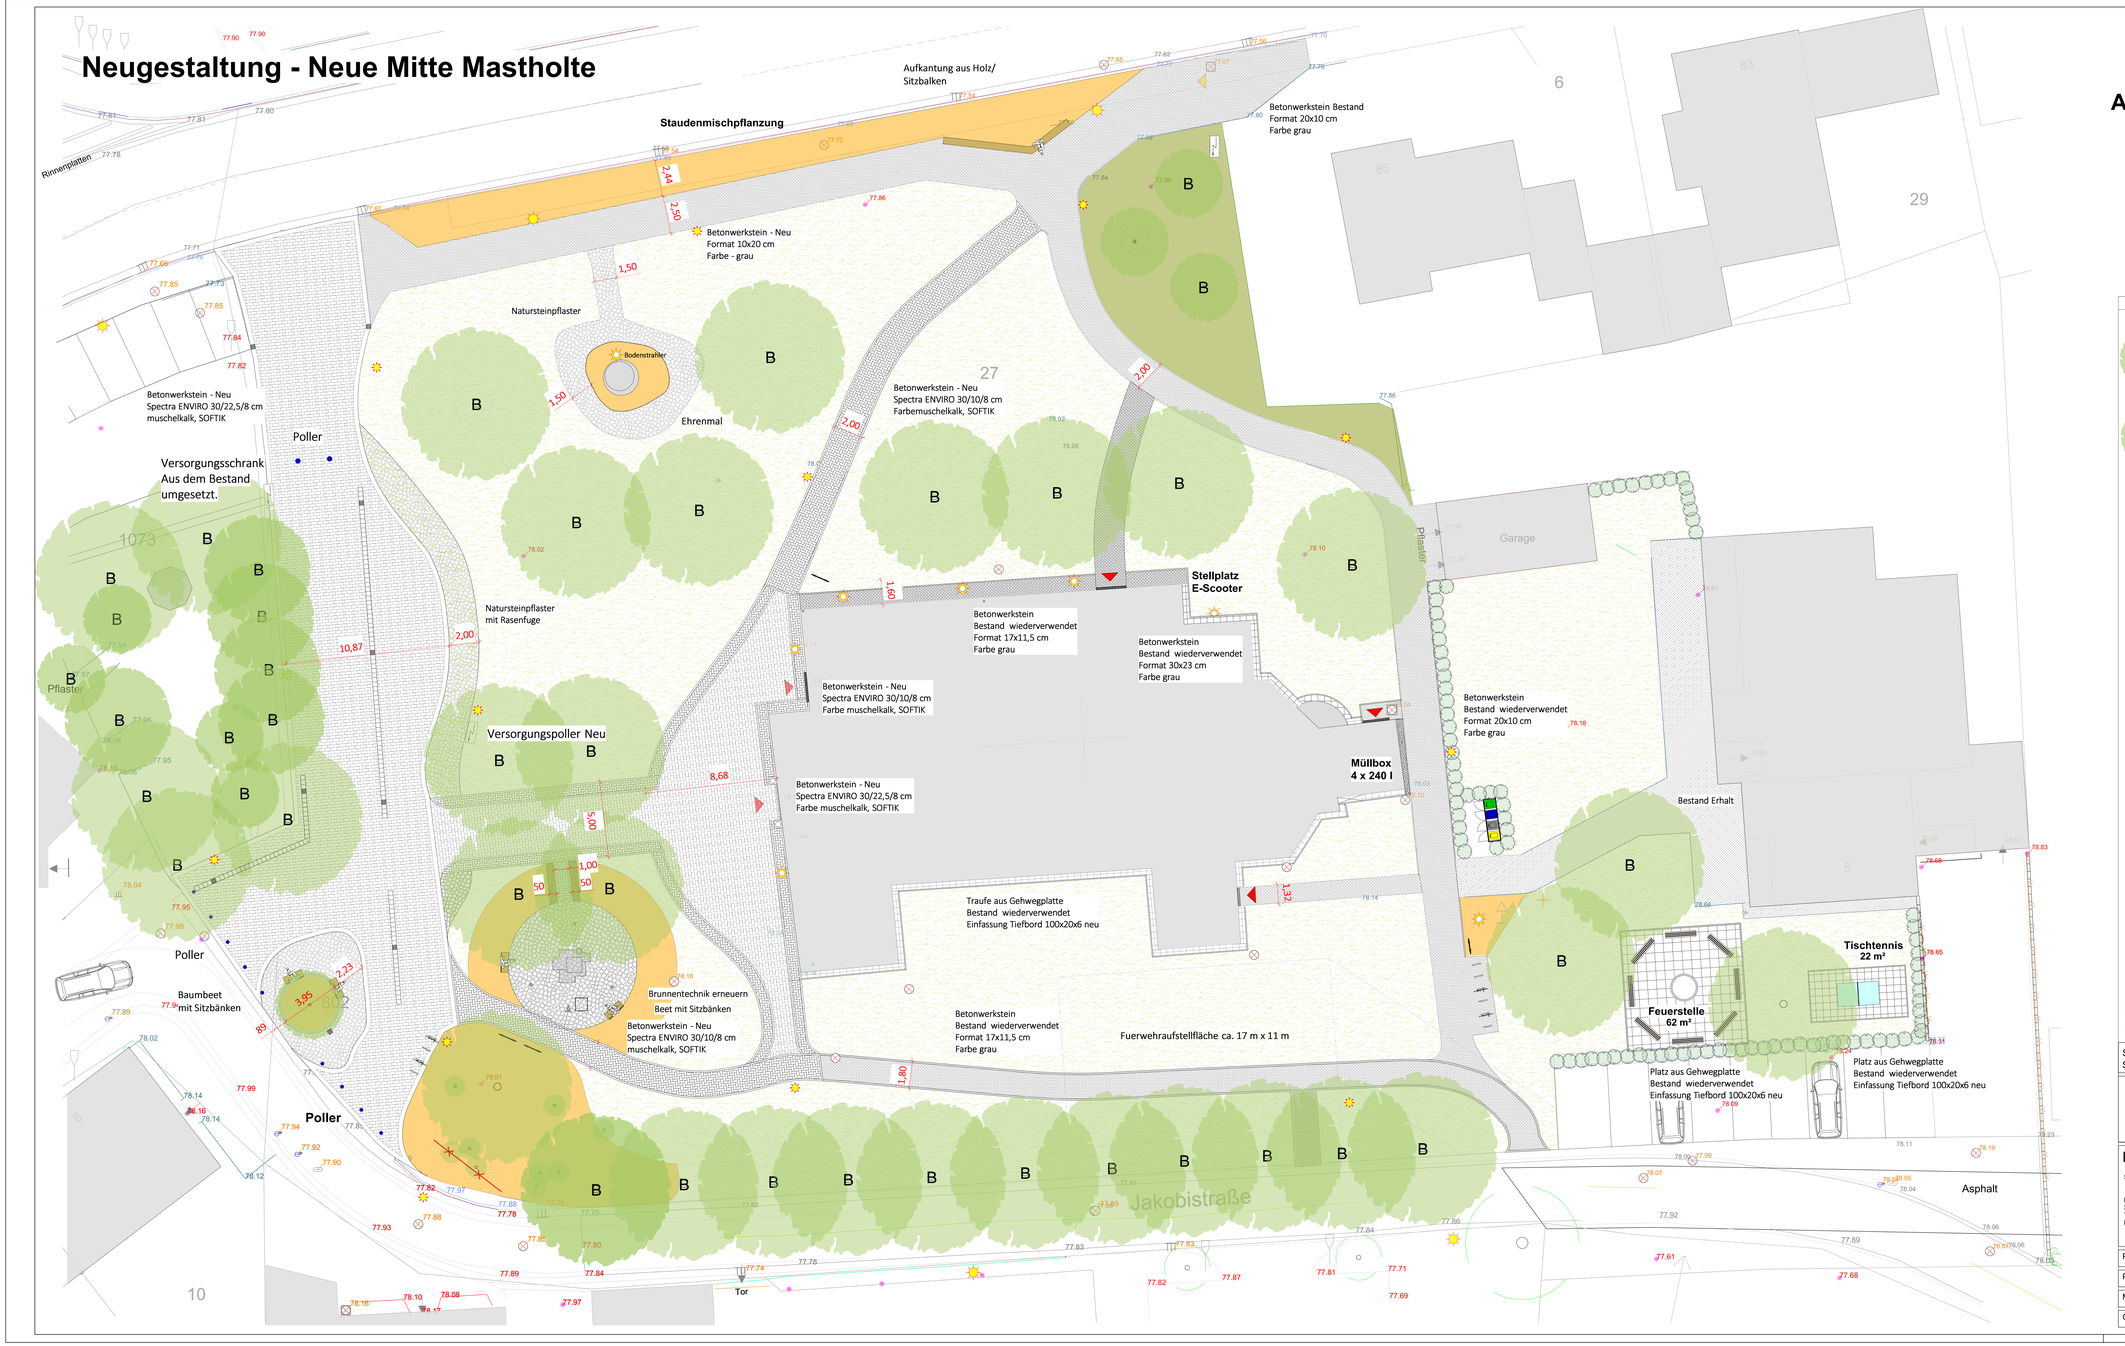

Legende

- B = Bäume Bestand
- Bäume Neuanpflanzung
- Sträucher/Hecken
- intensive Bepflanzung
- extensive Bepflanzung Bodendecker/Sträucher
- Rasen
- Bodenstrahler Kirche Bestand
- Mastleuchten
- Schaukasten

VORABZUG

Hinweis:
Das Verlegemuster des Pflasters
ist noch nicht gänzlich ausgerichtet.

Stadt Rietberg	Flur :
Stadt Rietberg	Flurstück :

Neugestaltung - Neue Mitte Mastholte
Stadt Rietberg

Bauherr

Stadt Rietberg

Rügenstraße 1
33397 Rietberg
Tel: 05244/986 - 251
Fax: 05244/986 - 414
Mail: Rueediger.Ropinski@stadt-rietberg.de

Architekt

Objekt & Landschaft
Jürgen Edenfeld
Dipl.-Ing. Landschaftsarchitekt AKNW
Gerstenstraße 11
33397 Rietberg
Tel: 05244/981782
Fax: 05244/975286
Mail: Edenfeld@objekt-landschaft.de

PLAN :	Entwurf Arbeitskreis 14.02.2023 - Umfeld Kirche
PLANNUMMER :	389 - 2 Umfeld Kirche
MASSTAB : 1:100	PLAN-INDEX : 24.09.2019
GEZEICHNET : JE	Rietberg, 24.04.2023