

Die angegebenen Maße und Höhen sind in der Orthogonalität zu überprüfen!





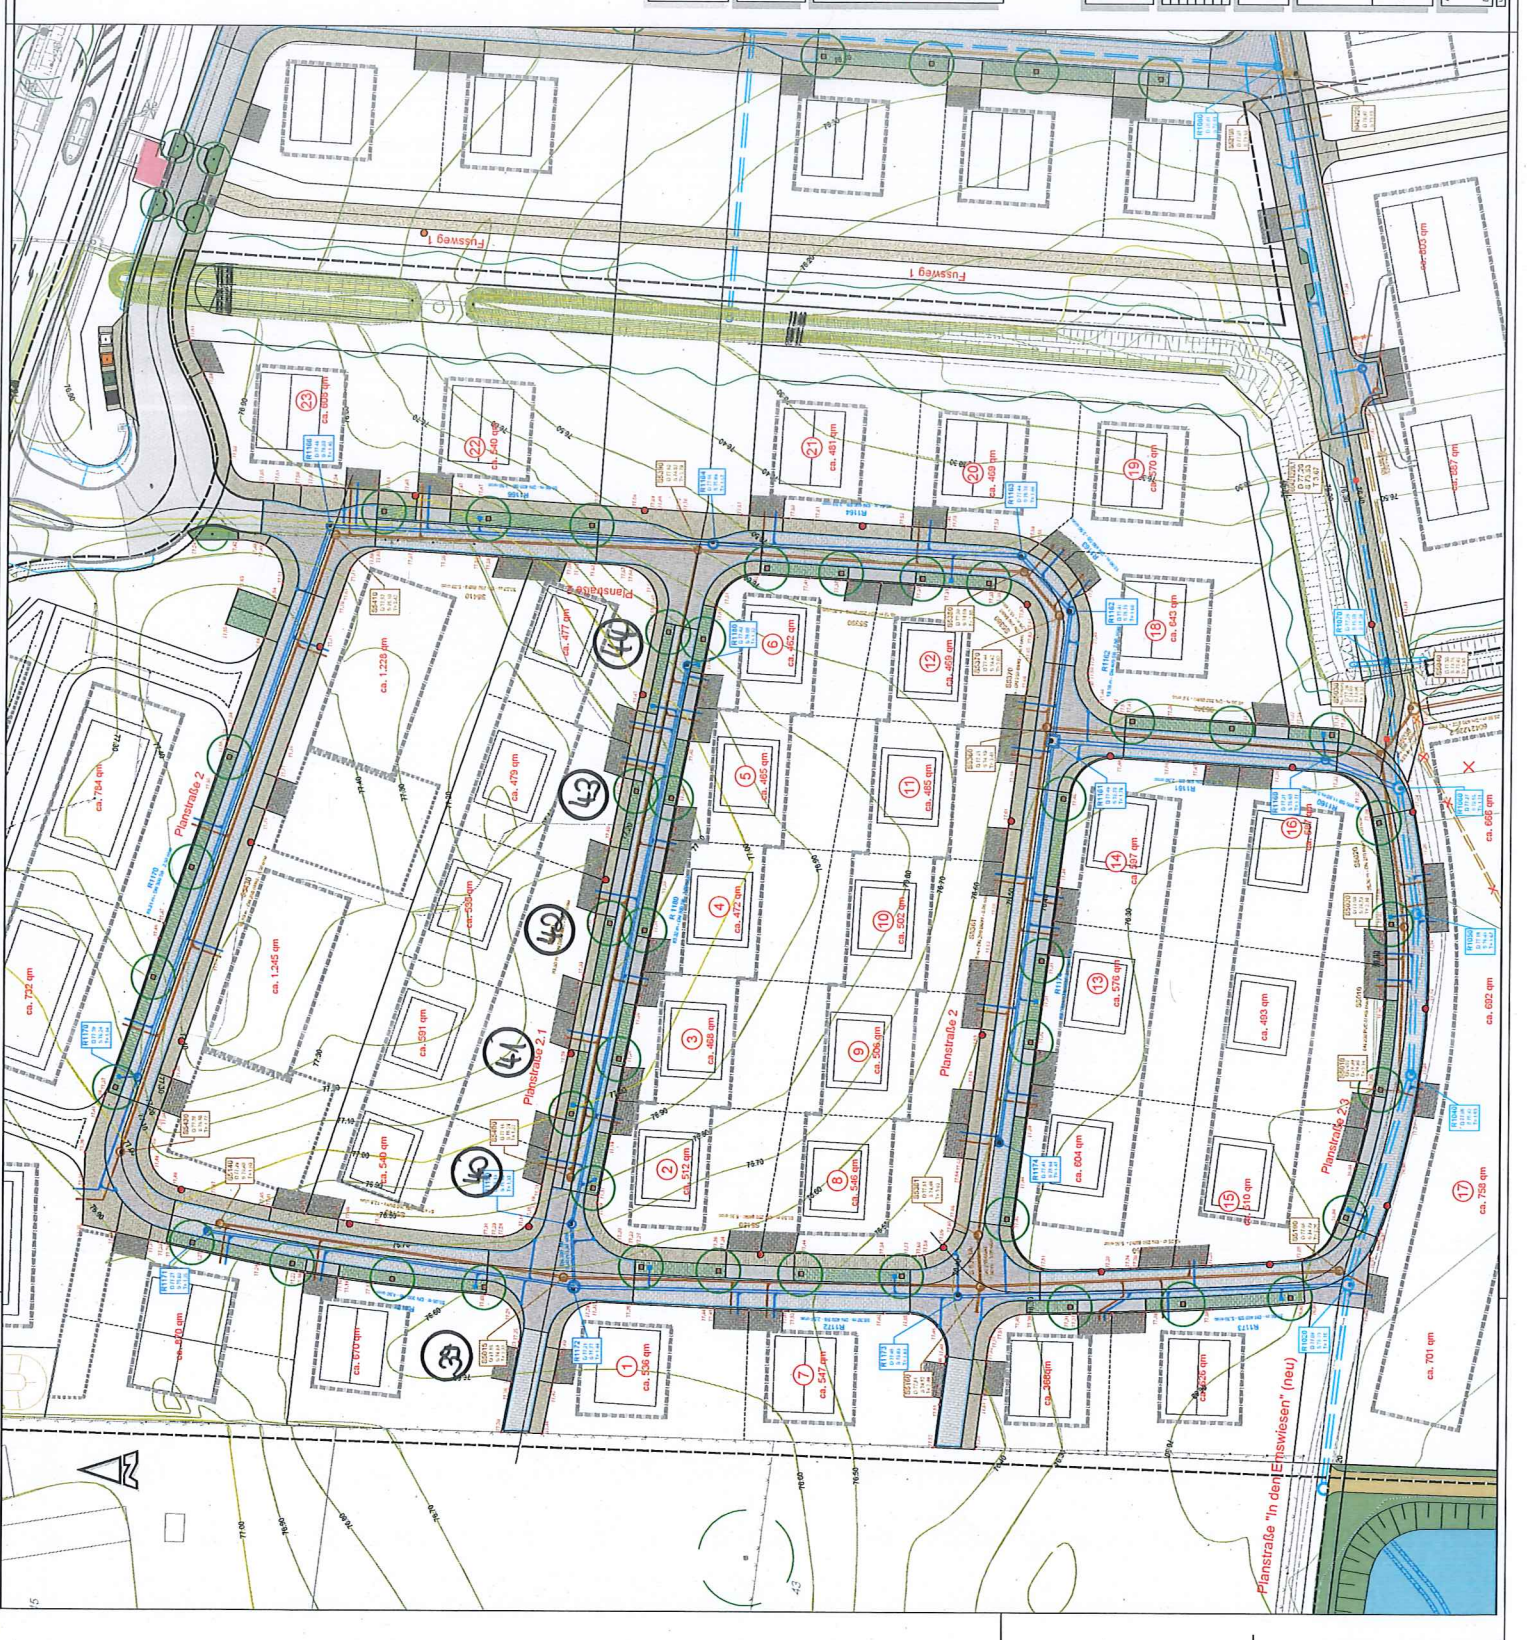

- Außenplanung -

PLATZ 1
16,5

LAGERPLAN
M 487/5/8
1:250
DATUM
12.12.2020
PROJEKT
IN 303
FORMAT
103,0 x 70,0
AUTORISIERUNG
ENTWURFSSTADIUM